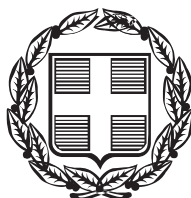


ΕΦΗΜΕΡΙΣ ΤΗΣ ΚΥΒΕΡΝΗΣΕΩΣ

ΤΗΣ ΕΛΛΗΝΙΚΗΣ ΔΗΜΟΚΡΑΤΙΑΣ

ΤΕΥΧΟΣ ΤΕΤΑΡΤΟ **Αρ. Φύλλου 649**

18 Δεκεμβρίου 2013

ΠΕΡΙΕΧΟΜΕΝΑ

ΑΠΟΦΑΣΕΙΣ

ΑΠΟΦΑΣΕΙΣ

Αριθμ. 77992 (1)

Κήρυξη ως αναδασωτέας έκτασης εμβαδού Ε=2.484,57 τ.μ. στη θέση «Αγρόκτημα Λοφίσκου» Τ. Κ. Λοφίσκου, Δ. Ε. Βερτίσκου, Δήμου Λαγκαδά της Περιφερειακής Ενότητας Θεσσαλονίκης.

Ο ΓΕΝΙΚΟΣ ΓΡΑΜΜΑΤΕΑΣ ΑΠΟΚΕΝΤΡΩΜΕΝΗΣ ΔΙΟΙΚΗΣΗΣ ΜΑΚΕΔΟΝΙΑΣ ΘΡΑΚΗΣ

Έχοντας υπόψη:

(α) Το «Σύνταγμα της Ελλάδας» άρθ. 117 παρ. 3 (ΦΕΚ 120 Α/27-6-2008).

(β) Το Ν. 998/1979 «Περί προστασίας των δασών και δασικών εκτάσεων εν γένει της χώρας» (ΦΕΚ 289 Α/29-12-1979) και ειδικότερα το άρθρο 38 παρ. 1 και το άρθρο 41.

(γ) Το Ν. 998/1979 άρθρο 70 παρ. 3, όπως προστέθηκε με την παρ. 2 του άρθρου 12 του Ν. 2040/1992 «Ρύθμιση θεμάτων αρμοδιότητας Υπουργείου Γεωργίας και νομικών προσώπων εποπτείας και άλλες διατάξεις» (ΦΕΚ 70 Α/23-4-1992) και αντικαταστάθηκε με την παρ. 15 του άρθρου 1 του Ν. 3208/2003 «Προστασία των δασικών οικοσυστημάτων, κατάρτιση δασολογίου, ρύθμιση εμπραγμάτων δικαιωμάτων επί δασών και δασικών εν γένει εκτάσεων και άλλες διατάξεις» (ΦΕΚ 303 Α/24-12-03).

(δ) Τις με Α.Π. 160417/1180/8-7-1980, Α.Π. 182447/3049/1980 και Α.Π. 154659/24-5-1982 διαταγές του Υπουργείου Γεωργίας.

(ε) Το Ν. 3852/2010 «Νέα αρχιτεκτονική της Αυτοδιοίκησης και της Αποκεντρωμένης Διοίκησης - Πρόγραμμα Καλλικράτης» (ΦΕΚ 87 Α/7-6-2010).

(στ) Το Π.Δ. 142/27-12-2010 «Οργανισμός Αποκεντρωμένης Διοίκησης Μακεδονίας Θράκης» (ΦΕΚ 235 Α/27-12-2010).

(ζ) Το Ν. 4061/2012 «Διαχείριση και προστασία ακινήτων Υπουργείου Αγροτικής Ανάπτυξης και Τροφίμων - Ρύθμιση εμπραγμάτων δικαιωμάτων και λοιπές διατάξεις» (ΦΕΚ 66Α/22-3-2012).

(η) Το Ν. 3861/2010 «Ενίσχυση της διαφάνειας με την υποχρεωτική ανάρτηση νόμων και πράξεων των κυβερνητικών, διοικητικών και αυτοδιοικητικών οργάνων στο διαδίκτυο «Πρόγραμμα Διαύγεια» και άλλες διατάξεις (ΦΕΚ 112 Α/13-7-2010).

(θ) Την με Α.Π. 53844/10-7-2013 Απόφαση «Ανάθεση άσκησης αρμοδιοτήτων σε οργανικές μονάδες της Αποκεντρωμένης Διοίκησης Μακεδονίας Θράκης και παροχή εξουσιοδότησης υπογραφής πράξεων και εγγράφων "Με εντολή Γενικού Γραμματέα" στους προϊσταμένους των οργανικών μονάδων της Αποκεντρωμένης Διοίκησης Μακεδονίας Θράκης» (ΦΕΚ 2017 Β/16-8-2013).

(ι) Το με Α.Π. 68376/12-9-2013 έγγραφο της ΑΔΜΘ/Γενική Διεύθυνση Δασών και Αγροτικών Υποθέσεων με το οποίο ορίζεται η διαδικασία έκδοσης Απόφασης κήρυξης αναδασωτέων εκτάσεων.

(κ) Το γεγονός ότι η έκταση που αναφέρεται στο θέμα αποτελεί δάσος που καταλήφθηκε παράνομα και εκχερσώθηκε.

(λ) Το με Α.Π. 62351/20-8-2013 έγγραφο του Δασαρχείου Λαγκαδά στο οποίο προτείνεται η κήρυξη της έκτασης, που αναφέρεται στο θέμα, ως αναδασωτέας, αποφασίζουμε:

Κηρύσσουμε ως αναδασωτέα έκταση δύο χιλιάδων τετρακοσίων ογδόντα τεσσάρων τετραγωνικών μέτρων και πενήντα επτά τετραγωνικών εκατοστών (Ε=2.484,57 τ.μ.) στη θέση Αγρόκτημα Λοφίσκου Τ.Κ. Λοφίσκου, Δ.Ε. Βερτίσκου, Δήμου Λαγκαδά της Περιφερειακής Ενότητας Θεσσαλονίκης, με σκοπό την προστασία, την αναδημιουργία του δάσους με φυσική ή τεχνητή αναδάσωση και τη διατήρηση του χαρακτήρα της ως δάσος, ώστε να αποκλεισθεί η διάθεση της προαναφερθείσας έκτασης, που καταλήφθηκε και εκχερσώθηκε παράνομα, για άλλο σκοπό.

Η έκταση εμβαδού Ε=2.484,57 τ.μ., που προσδιορίζεται με στοιχεία Α, Β, Γ, Δ, Ε, Ζ, Η, Θ, Ι, Κ, Λ, Μ, Ν, Ξ, Ο, Α και αποτελεί τμήμα του με αριθμό 1 κοινόχρηστου τεμαχίου οριστικής διανομής Λοφίσκου έτους 1937, συνορεύει ως εξής:

Βόρεια: Με μη δασική έκταση
Νότια : Με Δάσος και με μη δασική έκταση
Ανατολικά : Με μη δασική έκταση
Δυτικά: Με μη δασική και δασική έκταση

όπως φαίνεται στο συνημμένο τοπογραφικό διάγραμμα, που αποτελεί αναπόσπαστο μέρος της Απόφασης αυτής.

Η απόφαση αυτή να δημοσιευθεί στην Εφημερίδα της Κυβερνήσεως.


Θεσσαλονίκη, 5 Δεκεμβρίου 2013

Ο Γενικός Γραμματέας
Αποκεντρωμένης Διοίκησης
ΑΘΑΝΑΣΙΟΣ ΚΑΡΟΥΝΤΖΟΣ


ΤΟΠΟΓΡΑΦΙΚΟ ΔΙΑΓΡΑΜΜΑ
ΠΡΟΣ ΚΗΡΥΞΗ ΑΝΑΔΑΣΩΤΕΑΣ , ΕΚΤΑΣΗΣ Η ΟΠΟΙΑ ΕΚΧΕΡΣΩΘΗΚΕ ΕΜΒΑΔΟΥ 2.484,57 τ.μ., με τα στοιχεία Α,Β,Γ,Δ,Ε,Ζ,Η,Θ,Ι,Κ,Λ,Μ,Ν,Ξ,Ο,Α , στη θέση "ΑΓΡΟΚΤΗΜΑ ΛΟΦΙΣΚΟΥ" ΤΟΠΙΚΗΣ ΚΟΙΝΟΤΗΤΑΣ ΛΟΦΙΣΚΟΥ της Δ.Ε. ΒΕΡΤΙΣΚΟΥ του ΔΗΜΟΥ ΛΑΓΚΑΔΑ

ΚΛΙΜΑΚΑ 1: 1000

Συνοδεύει την υπ'αριθμόν 77992/5-12-13 απόφαση

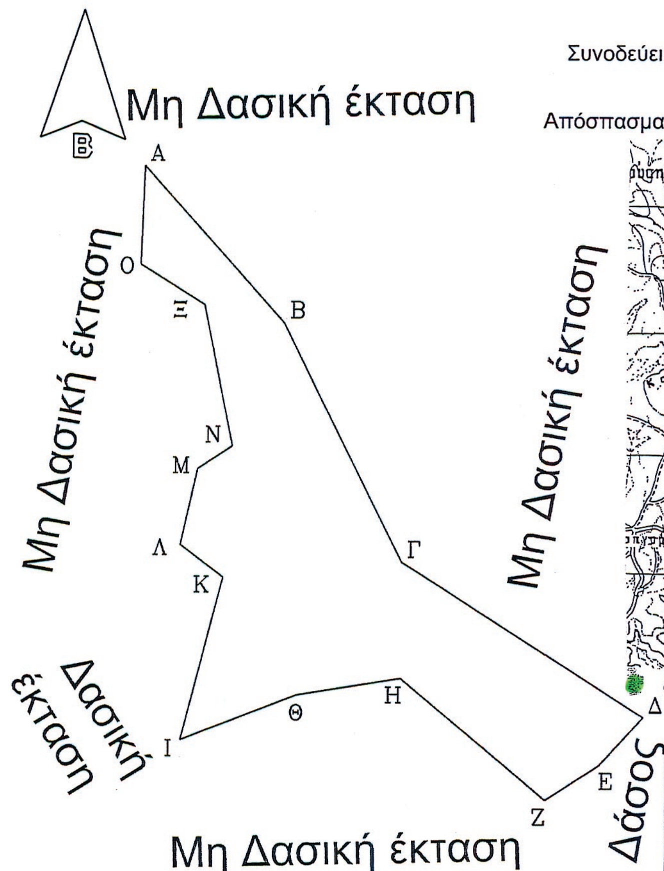

Απόσπασμα Χάρτη Λοφίσκου κλίμακας 1:50000

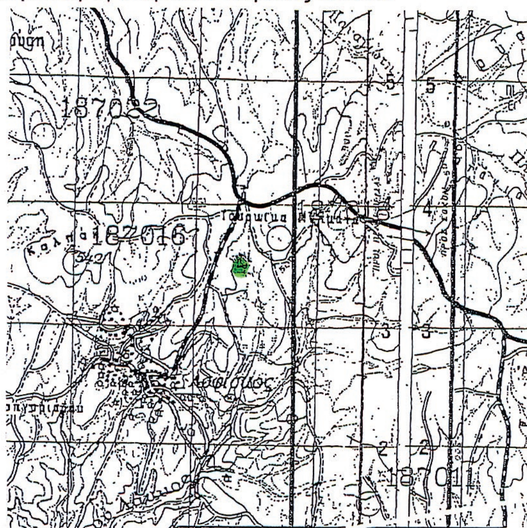

ΣΗΜΕΙΑ	ΠΙΝΑΚΑΣ ΣΥΝΤΕΤΑΓΜΕΝΩΝ	
α/α	Χ	Ψ
Α	435132. 47	4514643. 71
Β	435155. 12	4514618. 70
Γ	435174. 20	4514580. 08
Δ	435213. 13	4514554. 94
Ε	435206. 00	4514547. 00
Ζ	435197. 39	4514541. 40
Η	435174. 10	4514561. 13
Θ	435157. 45	4514558. 39
Ι	435138. 63	4514550. 93
Κ	435145. 42	4514577. 45
Λ	435138. 48	4514582. 83
Μ	435141. 20	4514595. 10
Ν	435146. 81	4514598. 80
Ξ	435142. 23	4514621. 53
Ο	435131. 86	4514627. 91

Λαγκαδάς 14-08-2013

Ο ΣΥΝΤΑΚΤΗΣ	Ο ΔΑΣΑΡΧΗΣ	Ο ΔΝΤΗΣ ΔΑΣΩΝ ΘΕΣ/ΝΙΚΗΣ	Ο Γ.Γ.Α.Δ.Μ-Θ
ΛΑΙΝΑΣ ΚΩΝ/ΝΟΣ	ΕΥΑΓΓΕΛΟΠΟΥΛΟΣ ΓΡΗΓΟΡΙΟΣ	ΑΝΑΣΤΑΣΙΟΥ ΑΛΕΞΙΟΣ	ΑΘΑΝΑΣΙΟΣ ΚΑΡΟΥΝΤΖΟΣ
ΔΑΣΟΛΟΓΟΣ	ΔΑΣΟΛΟΓΟΣ	ΔΑΣΟΛΟΓΟΣ	

ΕΘΝΙΚΟ ΤΥΠΟΓΡΑΦΕΙΟ
Για τεχνικούς λόγους στο σχεδιάγραμμα, έγινε σμίκρυνση, κατά ποσοστό 82%

Αριθμ. 122723/10404 (2)

Καθορισμός ορίων Αιγιαλού - Παραλίας στη θέση «Άγιος Νικόλαος Κουτρέλας» Δ.Ε. Οιτύλου Δήμου Ανατολικής Μάνης Ν. Λακωνίας.

Ο ΓΕΝΙΚΟΣ ΓΡΑΜΜΑΤΕΑΣ ΑΠΟΚΕΝΤΡΩΜΕΝΗΣ ΔΙΟΙΚΗΣΗΣ ΠΕΛΟΠΟΝΝΗΣΟΥ ΔΥΤΙΚΗΣ ΕΛΛΑΔΑΣ ΚΑΙ ΙΟΝΙΟΥ

Έχοντας υπόψη:

1. Τις διατάξεις του Ν. 2503/97 «Διοίκηση, Οργάνωση, Στελέχωση της Περιφέρειας, ρύθμιση θεμάτων για την Τοπική Αυτοδιοίκηση και άλλες διατάξεις», ως ισχύει.

2. Τις διατάξεις του Ν. 3200/55 «περί Διοικητικής Αποκέντρωσης», όπως τροποποιήθηκε και ισχύει.

3. Τις διατάξεις της παρ. 21 του άρθρου 46 του Ν. 3220/2004 (Φ.Ε.Κ 15 τ.Α΄ 28-1-2004) «Μέτρα αναπτυξιακής και κοινωνικής πολιτικής - αντικειμενικοποίηση του φορολογικού ελέγχου και άλλες διατάξεις».

4. Τις διατάξεις του άρθρου 280 του Ν. 3852/2010 (ΦΕΚ Α/87/7-6-2010) «Νέα Αρχιτεκτονική της Αυτοδιοίκησης και της Αποκεντρωμένης Διοίκησης - Πρόγραμμα Καλλικράτης».

5. Το Π.Δ. 139/2010 (ΦΕΚ Α 232/27-12-2010) «Οργανισμός της Αποκεντρωμένης Διοίκησης Πελοποννήσου, Δυτ. Ελλάδος και Ιονίου».

6. Τις διατάξεις των άρθρων 3 και 5 του Ν. 2971/2001 (ΦΕΚ 285/τ. Α/19-12-2001) «Περί αιγιαλού και παραλίας», όπως συμπληρώθηκε με τις διατάξεις του άρθρου 113 του Ν. 3879/11 «Περί Δημοσίων Συμβάσεων... ρύθμιση θεμάτων Εθνικής Άμυνας.»

7. Τις διατάξεις του Ν.Δ. 439/70 «Περί συμπληρώσεως των διατάξεων περί αιγιαλού».

8. Την από 26-03-2013 αίτηση του Παναγιώτη Κόλλια προς την Κτηματική Υπηρεσία Ν. Λακωνίας με συνημμένα το Τοπογραφικό Διάγραμμα για τον καθορισμό των ορίων αιγιαλού παραλίας στην θέση «Άγιος Νικόλαος Κουτρέλας» Δ.Ε. Οιτύλου Δήμου Ανατολικής Μάνης Ν. Λακωνίας.

9. Το από το Φεβρουάριο 2013 Τοπογραφικό Διάγραμμα του Τοπογράφου Μηχανικού Παναγιώτη Κόλλια που ελέγχθηκε και θεωρήθηκε, συμπληρωμένο, στις 30-09-2013 από την Τοπογράφο Μηχανικό της Κτηματικής Υπηρεσίας Ν. Λακωνίας Ευφροσύνη Περδικογιάννη.

10. Την από 30-09-2013 Έκθεση της Επιτροπής αιγιαλού και παραλίας για τον καθορισμό των ορίων αιγιαλού παραλίας στην εν λόγω περιοχή.

11. Το με αρ. 568/05-04-2013 Έγγραφο της Κτηματικής Υπηρεσίας Ν. Λακωνίας προς το ΓΕΕΘΑ για τη σύμφωνη γνώμη αυτού επί του εν λόγω καθορισμού.

12. Το με αρ. Φ. 119/273184/Σ.2609/19-06-2013 έγγραφο του ΓΕΕΘΑ προς την Κτηματική Υπηρεσία Ν. Λακωνίας, σύμφωνα με το οποίο το ΓΕΕΘΑ από πλευράς αρμοδιοτήτων του, όπως αυτές απορρέουν από το άρθρο 17 του Ν. 2971/2001, δεν έχει αντίρρηση για τη συνέχιση της διαδικασίας καθορισμού των ορίων αιγιαλού - παραλίας και τυχόν υπάρχοντος παλαιού αιγιαλού, στη θέση «Αγ. Νικόλαος» του Δήμου Ανατολικής Μάνης, Ν. Λακωνίας.

15. Το με αρ. 2112/09-10-2013 έγγραφο της Κτηματικής Υπηρεσίας Ν. Λακωνίας προς την Αποκεντρωμένη Διοίκηση Πελοποννήσου Δυτ. Ελλάδας και Ιονίου για έκδοση της σχετικής Απόφασης, αποφασίζουμε:

Επικυρώνουμε την από 30-09-2013 Έκθεση της Επιτροπής αιγιαλού και παραλίας για τον καθορισμό των ορίων αιγιαλού παραλίας στη θέση «Άγιος Νικόλαος Κουτρέλας» Δ.Ε. Οιτύλου Δήμου Ανατολικής Μάνης Ν. Λακωνίας, καθώς επίσης και το από το Φεβρουάριο 2013 Τοπογραφικό Διάγραμμα του Τοπογράφου Μηχανικού Παναγιώτη Κόλλια που ελέγχθηκε και θεωρήθηκε, συμπληρωμένο, στις 30-09-2013 από την Τοπογράφο Μηχανικό της Κτηματικής Υπηρεσίας Ν. Λακωνίας Ευφροσύνη Περδικογιάννη, ως εξής:

- Με κόκκινη συνεχή πολυγωνική γραμμή την οριογραμμή του αιγιαλού, με τα στοιχεία Α1-Α2-....Α26-Α27-Α28.

- Με κίτρινη γραμμή την οριογραμμή παραλίας και με στοιχεία Π1-Π2-....Π26-Π27-Π28 της οποίας οι κορυφές εξασφαλίζονται με παράλληλη μετατόπιση της κόκκινης πολυγωνικής γραμμής κατά δέκα μέτρα. Στη ζώνη παραλίας δεν υπάρχουν κτίσματα.

Η απόφαση αυτή με την Έκθεση της Επιτροπής καθορισμού ορίων αιγιαλού παραλίας και το Τοπογραφικό Διάγραμμα να δημοσιευθούν στην Εφημερίδα της Κυβερνήσεως.

Πάτρα, 6 Δεκεμβρίου 2013

Ο Γενικός Γραμματέας
Αποκεντρωμένης Διοίκησης
ΕΜΜΑΝΟΥΗΛ ΑΓΓΕΛΑΚΑΣ

-

ΕΚΘΕΣΗ ΕΠΙΤΡΟΠΗΣ

Καθορισμός οριογραμμών αιγιαλού - παραλίας του Ν. 2971/2001 στη θέση «Άγιος Νικόλαος» Κουτρέλας, Δ.Ε. Οιτύλου, του Δήμου Ανατολικής Μάνης, του Ν. Λακωνίας, έμπροσθεν της φερόμενης ιδιοκτησίας Γιαννάκου Αντουανέτας,

Οι κάτωθι υπογεγραμμένοι:

1) Ανδριανάκου Βασιλική, Αναπ/τρια Προϊσταμένη της Κτηματικής Υπηρεσίας.

2) Περδικογιάννη Ευφροσύνη, Αγρονόμος Τοπογράφος Μηχανικός, υπάλληλος Κτηματικής Υπηρεσίας.

3) Λιμενάρχης Λιμεναρχείου Γυθείου (απών, αν και κλήθηκε νομίμως με το υπ' αρ. 2011/ 25-09-2013 έγγραφό μας).

4) Κατσιαδράμης Ιωάννης, Προϊστάμενος της Πολεοδομίας του Δήμου Ανατ. Μάνης.

5) Ο Προϊστάμενος της Διεύθυνσης ΠΕ.ΧΩ.ΣΧ. Πελ/σου (απών, αν και κλήθηκε νομίμως με το υπ' αρ. 2011/ 25-09-2013 έγγραφό μας).

Αποτελούντες την επιτροπή καθορισμού των ορίων αιγιαλού δυνάμει του άρθρου 3, παρ 1, του Νόμου 2971/01, όπως έχουν οριστεί με την αριθμ. 83952/7801/28-08-13 απόφαση του Γ.Γ. Αποκ. Δ/σης Πελ/σου, Δυτ. Ελλάδας και Ιονίου.

Έχοντας υπόψη:

1) Την από 26-03-2013 αίτηση του Παναγιώτη Κόλλια του Νικολάου για καθορισμό ορίων αιγιαλού - παραλίας στη συγκεκριμένη θέση.

2) Το από Φεβρουαρίου 2013 τοπογραφικό διάγραμμα του τοπογράφου μηχανικού Παναγιώτη Κόλλια που ελέγχθηκε και θεωρήθηκε, συμπληρωμένο, στις 30-09-2013, από την Τοπογράφο Μηχανικό της Κτηματικής Υπηρεσίας Ν. Λακωνίας Περδικογιάννη Ευφροσύνη.

3) Τις διατάξεις του Ν.2971/2001 και τη σχετική δικαστική και διοικητική νομολογία.

4) Τα στοιχεία καθορισμού αιγιαλού και παραλίας που προβλέπονται από το άρθρο 9 του Ν.2971/2001 και ειδικότερα:

α. Τη γεωμορφολογία του εδάφους για την οποία αναλυτικά αναφέρεται ότι:

1) Η μορφολογία της ακτής συνίσταται από:

Βραχώδη πρανή με κατακόρυφες κλίσεις και μεγάλα ύψη στέψης.

2) Της ακτής συνέχονται εκτάσεις:

i). Λοφώδεις

ii). Με έδαφος βραχώδες

iii). Εκτός σχεδίου

iv). Αδόμητες

v). Με χρήση γεωργική

3). Το φυσικό όριο βλάστησης συνίσταται από χαμηλή ποώδη φυσική βλάστηση.

β. Το γεγονός ότι στην περιοχή δεν εντοπίστηκαν παράκτιοι φυσικοί πόροι.

γ. Τα πορίσματα από την εκτίμηση των μετεωρολογικών στοιχείων της περιοχής, ήτοι το γεγονός ότι η περιοχή προσβάλλεται από ισχυρούς ανέμους έντασης 7-10Β κυρίως από Δ, ΒΔ διευθύνσεις.

δ. Τη μορφολογία του πυθμένα ο οποίος συνίσταται από μεγάλα βάθη κοντά στην ακτή.

ε. Τον τομέα ανάπτυξης κυματισμού σε σχέση με το μέτωπο της ακτής, ότι δηλαδή πρόκειται για ακτή με μεγάλο ανάπτυγμα πελάγους.

στ. Τη μη ύπαρξη τεχνικών έργων στην περιοχή.

ζ. Τη μη ύπαρξη εγκεκριμένων χωροταξικών κατευθύνσεων και χρήσεων γης που επηρεάζουν την παράκτια ζώνη.

η. Τη μη ύπαρξη καταγεγραμμένων δημοσίων κτημάτων κάθε κατηγορίας σε άμεση γειτνίαση με την υπό καθορισμό περιοχή.

θ. Δεν υφίσταται Κτηματολόγιο.

ι. Τη μη ύπαρξη ευπαθών οικοσυστημάτων και προστατευόμενων περιοχών.

5). Το υπ' αρ. 813/25-04-2013 έγγραφο μας προς ΓΕΕΘΑ.

6). Το Φ.119/273184/Σ. 2609/19-06-2013 έγγραφο ΓΕΕΘΑ.

Μετά από αυτοψία της Επιτροπής που πραγματοποιήθηκε στις 30-04-2013, αποφασίζει:


Καθορίζει την οριογραμμή του αιγιαλού με κόκκινη συνεχή πολυγωνική γραμμή με τα στοιχεία Α1 - Α2 - .....- Α26 - Α27 - Α28.

Καθορίζει την οριογραμμή παραλίας με κίτρινη συνεχή πολυγωνική γραμμή με τα στοιχεία Π1 - Π2 - .... - Π26 - Π27 - Π28, της οποίας οι κορυφές εξασφαλίζονται με παράλληλη μετατόπιση της κόκκινης πολυγωνικής γραμμής κατά δέκα (10) μέτρα.

Στη ζώνη παραλίας δεν υπάρχουν κτίσματα.

Η Επιτροπή

ΒΑΣΙΛΙΚΗ ΑΝΔΡΙΑΝΑΚΟΥ
ΕΥΦΡΟΣΥΝΗ ΠΕΡΔΙΚΟΓΙΑΝΝΗ
ΙΩΑΝΝΗΣ ΚΑΤΣΙΑΔΡΑΜΗΣ

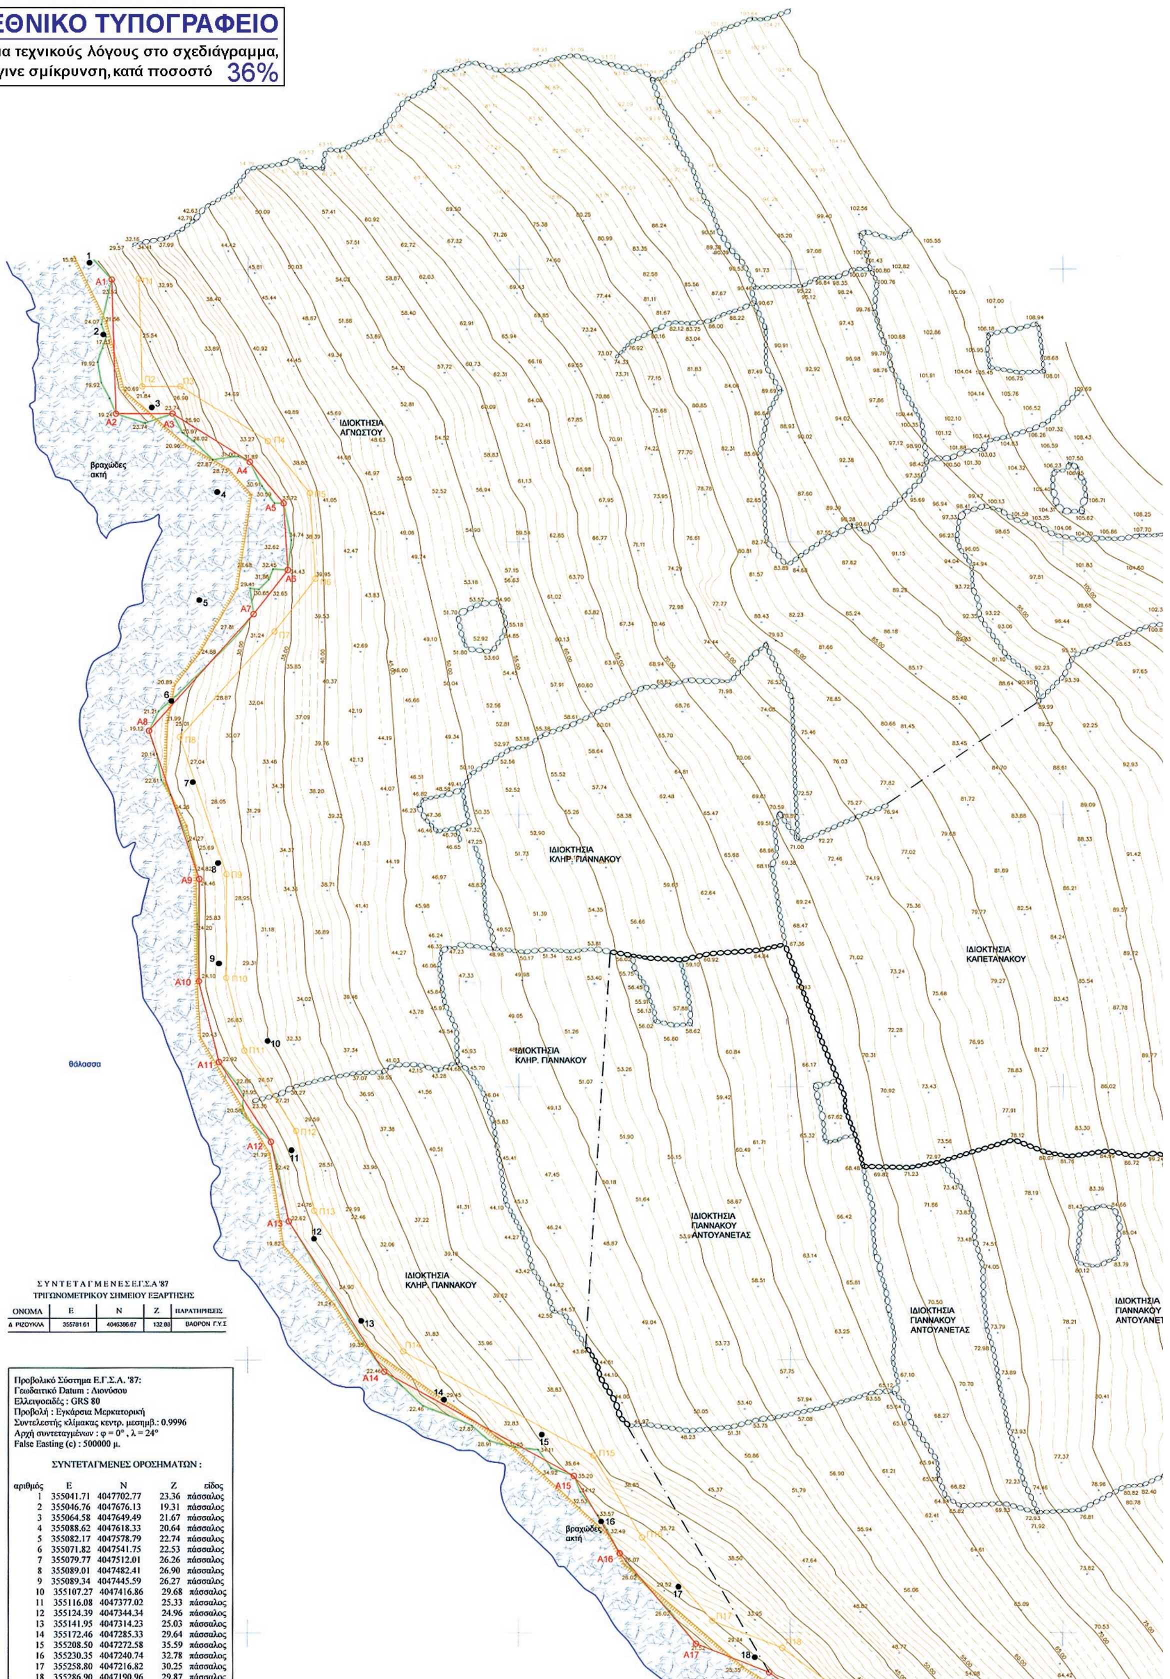

ΣΥΝΤΕΤΑΓΜΕΝΕΣ Ε.Γ.Σ.Α '87
ΤΡΙΓΩΝΟΜΕΤΡΙΚΟΥ ΣΗΜΕΙΟΥ ΕΞΑΡΤΗΣΗΣ


ΟΝΟΜΑ	Ε	Ν	Ζ	ΠΑΡΑΤΗΡΗΣΕΙΣ
Δ ΡΙΖΟΥΚΛΑ	355781.61	4046386.67	132.88	ΒΑΘΡΟΝ Γ.Υ.Σ

Προβολικό Σύστημα Ε.Γ.Σ.Α. '87:
Γεωδαιτικό Datum : Διονύσου
Ελλειψοειδές : GRS 80
Προβολή : Εγκάρσια Μερκατορική
Συντελεστής κλίμακας κεντρ. μεσημβ.: 0.9996
Αρχή συντεταγμένων : φ = 0° , λ = 24°
False Easting (c) : 500000 μ.

ΣΥΝΤΕΤΑΓΜΕΝΕΣ ΟΡΟΣΗΜΑΤΩΝ :

αριθμός	Ε	Ν	Ζ	είδος
1	355041.71	4047702.77	23.36	πάσσαλος
2	355046.76	4047676.13	19.31	πάσσαλος
3	355064.58	4047649.49	21.67	πάσσαλος
4	355088.62	4047618.33	20.64	πάσσαλος
5	355082.17	4047578.79	22.74	πάσσαλος
6	355071.82	4047541.75	22.53	πάσσαλος
7	355079.77	4047512.01	26.26	πάσσαλος
8	355089.01	4047482.41	26.90	πάσσαλος
9	355089.34	4047445.59	26.27	πάσσαλος
10	355107.27	4047416.86	29.68	πάσσαλος
11	355116.08	4047377.02	25.33	πάσσαλος
12	355124.39	4047344.34	24.96	πάσσαλος
13	355141.95	4047314.23	25.03	πάσσαλος
14	355172.46	4047285.33	29.64	πάσσαλος
15	355208.50	4047272.58	35.59	πάσσαλος
16	355230.35	4047240.74	32.78	πάσσαλος
17	355258.80	4047216.82	30.25	πάσσαλος
18	355286.90	4047190.96	29.87	πάσσαλος

ΣΥΜΒΟΛΙΣΜΟΙ

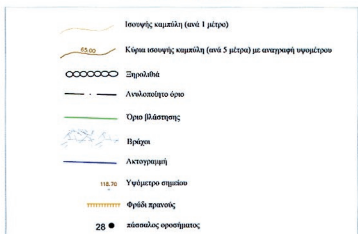

ΥΠΟΜΝΗΜΑ ΕΠΙΤΡΟΠΗΣ

1. Το παρόν τοπογραφικό διάγραμμα συνοδεύει την από 30-9-13 έκθεση της επιτροπής καθορισμού των ορίων Αιγιαλού - Παραλίας (άρθρο 74του Π.Δ 636/77)
2. (κόκκινο) Γραμμή Αιγιαλού
3. (κίτρινο) Γραμμή Παραλίας
4. (κυανό) Γραμμή Παλαιού Αιγιαλού

Η ΠΡΟΕΔΡΟΣ

ΤΑ ΜΕΛΗ


1
2
3
4

ΑΠΟΣΠΑΣΜΑ ΦΥΛΛΟΥ ΧΑΡΤΗ Γ.Υ.Σ. (ΑΡΕΟΠΟΛΗ) ΚΛΙΜΑΚΑΣ 1:50000



ΑΠΟΤΥΠΩΣΗ: ΦΕΒΡΟΥΑΡΙΟΣ 2013		ΚΛΙΜΑΚΑ: 1/1000
ΕΛΕΓΧΘΗΚΕ	ΘΕΩΡΗΘΗΚΕ	Ο ΣΥΝΤΑΞΑΣ



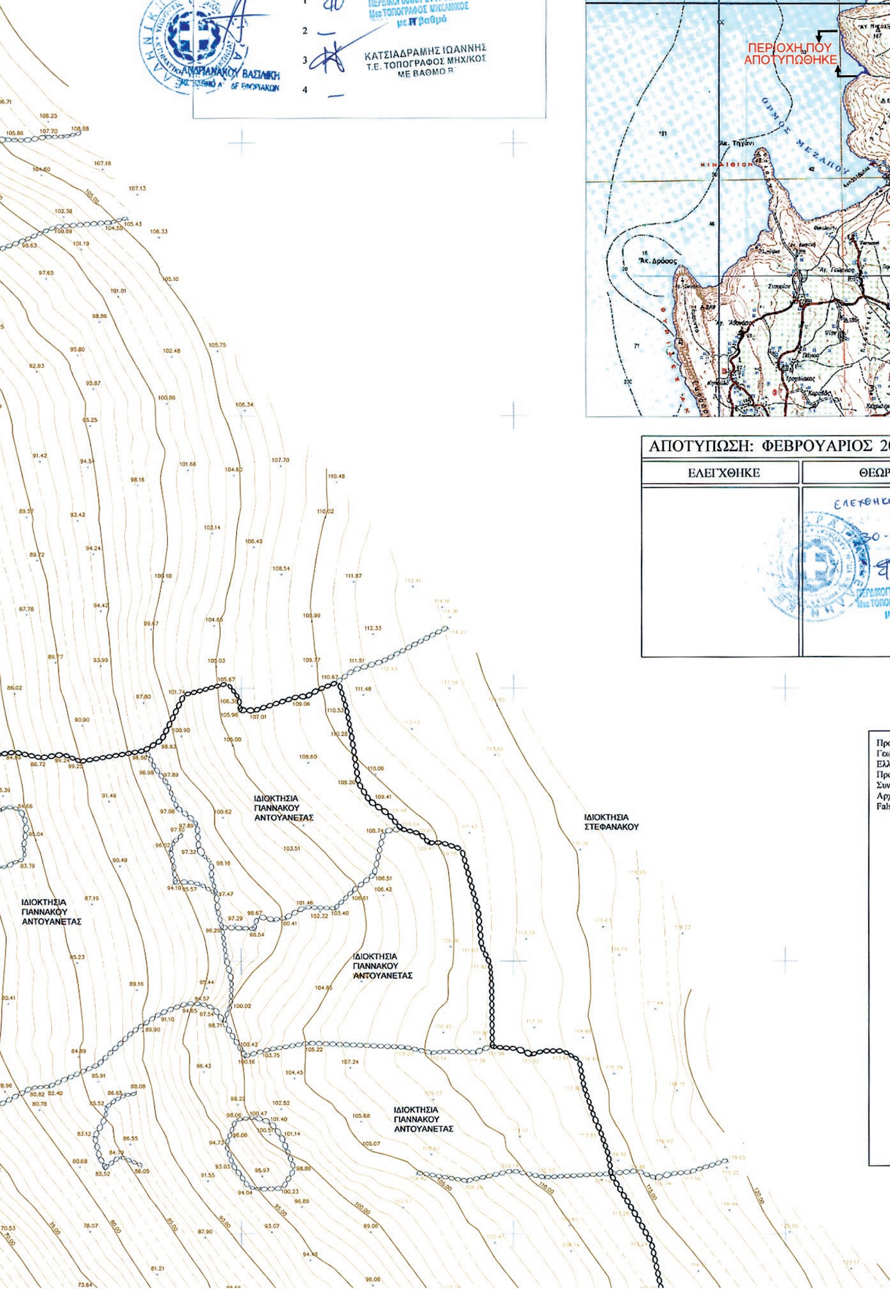


Προβολικό Σύστημα Ε.Γ.Σ.Α. '87:
Γεωδαιτικό Datum : Διονύσου
Ελλειψοειδές : GRS 80
Προβολή : Εγκάρσια Μερκατορική
Συντελεστής κλίμακας κεντρ. μεσημβ.: 0.9996
Αρχή συντεταγμένων : φ = 0° , λ = 24°
False Easting (c) : 500000 μ.

ΣΥΝΤΕΤΑΓΜΕΝΕΣ ΚΟΡΥΦΩΝ ΑΙΓΙΑΛΟΥ :

κορυφή	E	N
Α1	355049.82	4047696.50
Α2	355051.39	4047647.18
Α3	355072.23	4047647.18
Α4	355100.58	4047629.37
Α5	355113.03	4047614.09
Α6	355114.60	4047589.68
Α7	355102.06	4047573.65
Α8	355063.64	4047530.85
Α9	355082.16	4047476.64
Α10	355082.05	4047439.03
Α11	355089.43	4047409.34
Α12	355108.46	4047380.12
Α13	355115.12	4047350.82
Α14	355150.42	4047295.58
Α15	355220.35	4047257.38
Α16	355237.20	4047229.01
Α17	355265.27	4047195.92
Α18	355292.18	4047185.49
Α19	355334.94	4047154.19
Α20	355395.50	4047084.39
Α21	355482.62	4047002.44
Α22	355523.02	4046947.08
Α23	355531.80	4046898.68
Α24	355516.03	4046879.83
Α25	355491.64	4046875.44
Α26	355432.66	4046896.87
Α27	355398.03	4046847.63
Α28	355317.87	4046805.28

ΣΥΝΤΕΤΑΓΜΕΝΕΣ ΚΟΡΥΦΩΝ ΠΑΡΑΛΙΑΣ :

κορυφή	E	N
Π1	355059.81	4047696.81
Π2	355061.08	4047657.18
Π3	355075.11	4047657.18
Π4	355107.29	4047636.96
Π5	355122.81	4047617.93
Π6	355124.82	4047586.52
Π7	355109.73	4047567.22
Π8	355075.00	4047528.54
Π9	355092.17	4047478.29
Π10	355092.05	4047440.24
Π11	355098.72	4047413.39
Π12	355117.82	4047384.08
Π13	355124.48	4047354.73
Π14	355157.47	4047303.13
Π15	355227.55	4047264.85
Π16	355245.37	4047234.84
Π17	355271.26	4047204.32
Π18	355297.02	4047194.34
Π19	355341.76	4047161.60
Π20	355402.72	4047091.32
Π21	355490.15	4047009.09
Π22	355532.45	4046951.13
Π23	355542.47	4046895.86
Π24	355521.37	4046870.63
Π25	355490.76	4046865.12
Π26	355436.44	4046884.86
Π27	355404.83	4046839.92
Π28	355322.55	4046796.44

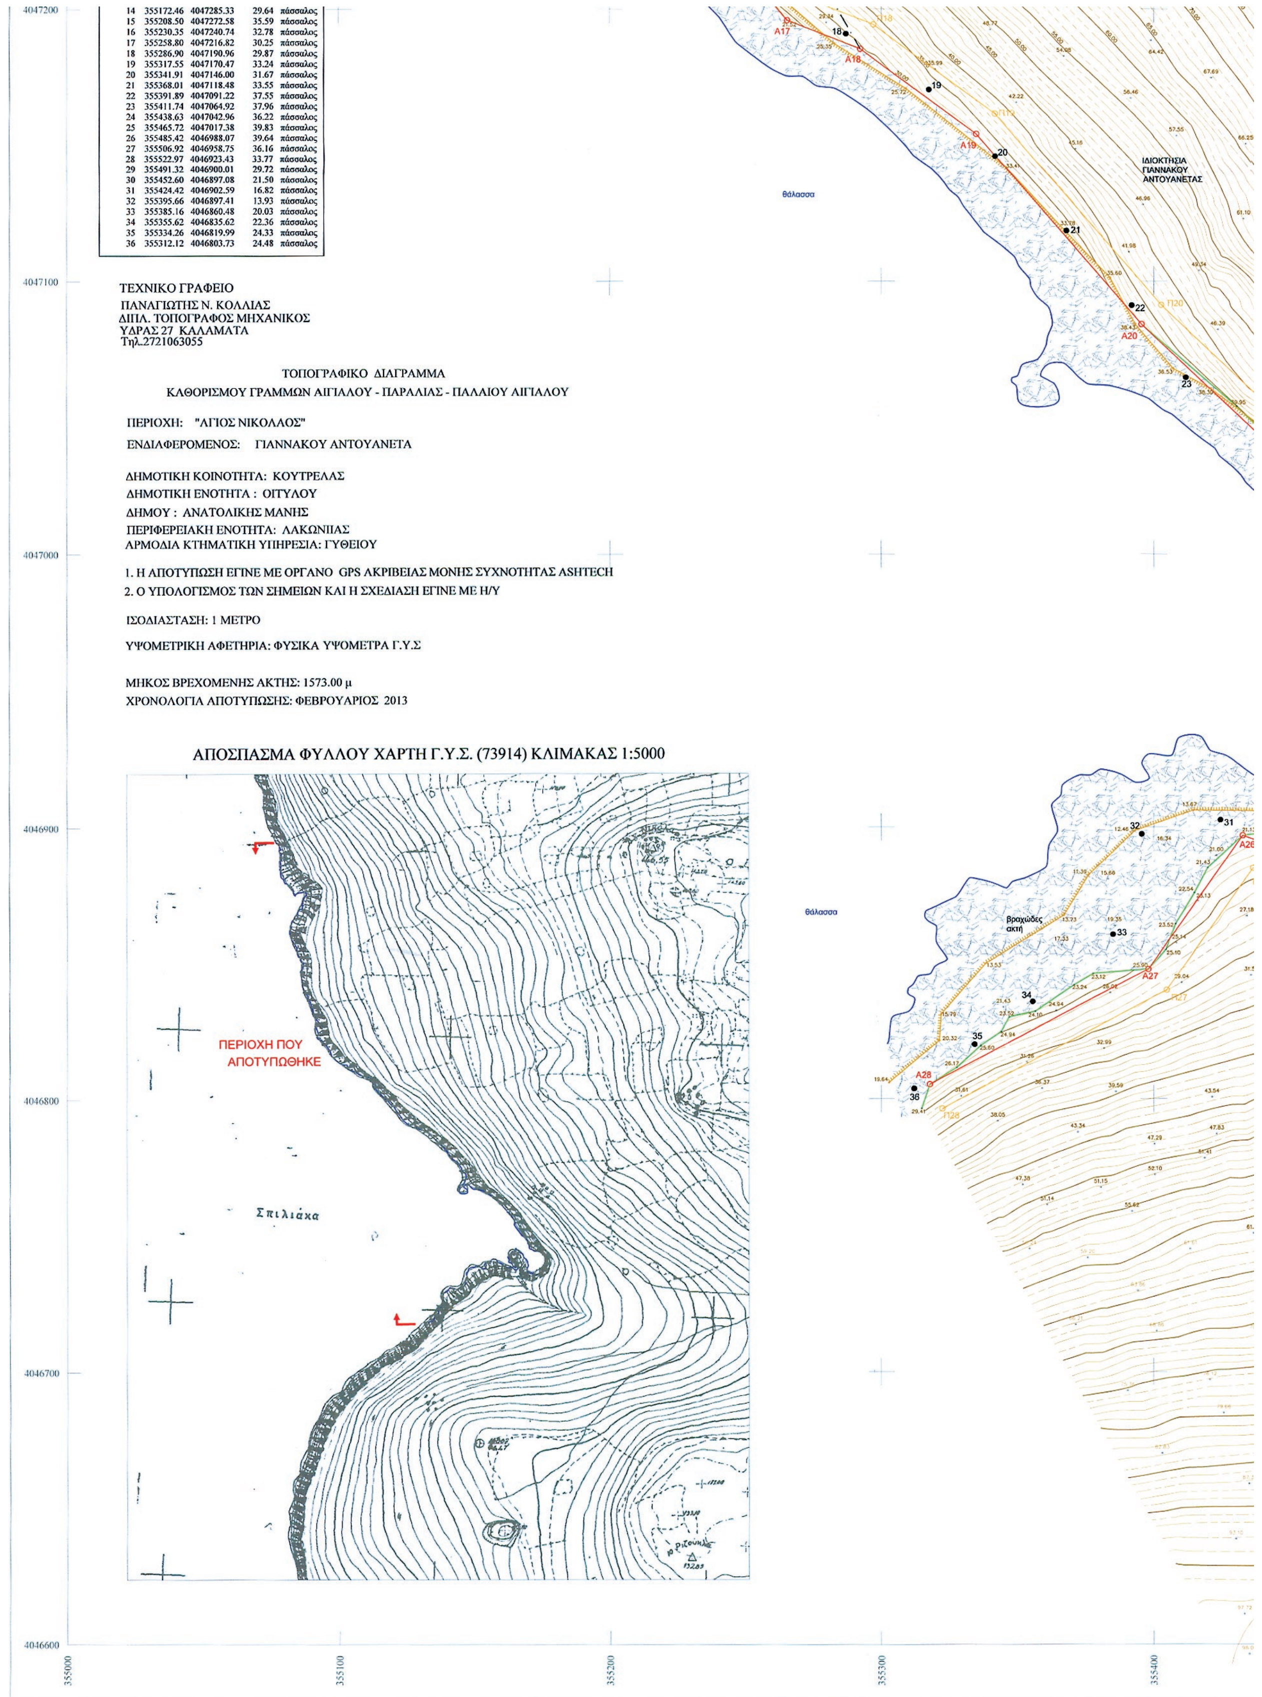

14	355172.46	4047285.33	29.64	πάσσαλος
15	355208.50	4047272.58	35.59	πάσσαλος
16	355230.35	4047240.74	32.78	πάσσαλος
17	355258.80	4047216.82	30.25	πάσσαλος
18	355286.90	4047190.96	29.87	πάσσαλος
19	355317.55	4047170.47	33.24	πάσσαλος
20	355341.91	4047146.00	31.67	πάσσαλος
21	355368.01	4047118.48	33.55	πάσσαλος
22	355391.89	4047091.22	37.55	πάσσαλος
23	355411.74	4047064.92	37.96	πάσσαλος
24	355438.63	4047042.96	36.22	πάσσαλος
25	355465.72	4047017.38	39.83	πάσσαλος
26	355485.42	4046988.07	39.64	πάσσαλος
27	355506.92	4046958.75	36.16	πάσσαλος
28	355522.97	4046923.43	33.77	πάσσαλος
29	355491.32	4046900.01	29.72	πάσσαλος
30	355452.60	4046897.08	21.50	πάσσαλος
31	355424.42	4046902.59	16.82	πάσσαλος
32	355395.66	4046897.41	13.93	πάσσαλος
33	355385.16	4046860.48	20.03	πάσσαλος
34	355355.62	4046835.62	22.36	πάσσαλος
35	355334.26	4046819.99	24.33	πάσσαλος
36	355312.12	4046803.73	24.48	πάσσαλος

ΤΕΧΝΙΚΟ ΓΡΑΦΕΙΟ
ΠΑΝΑΓΙΩΤΗΣ Ν. ΚΟΛΛΙΑΣ
ΔΙΠΛ. ΤΟΠΟΓΡΑΦΟΣ ΜΗΧΑΝΙΚΟΣ
ΥΔΡΑΣ 27 ΚΑΛΑΜΑΤΑ
Τηλ.2721063055

ΤΟΠΟΓΡΑΦΙΚΟ ΔΙΑΓΡΑΜΜΑ
ΚΑΘΟΡΙΣΜΟΥ ΓΡΑΜΜΩΝ ΑΙΓΙΑΛΟΥ - ΠΑΡΑΛΙΑΣ - ΠΑΛΑΙΟΥ ΑΙΓΙΑΛΟΥ

ΠΕΡΙΟΧΗ: "ΑΓΙΟΣ ΝΙΚΟΛΑΟΣ"
ΕΝΔΙΑΦΕΡΟΜΕΝΟΣ: ΓΙΑΝΝΑΚΟΥ ΑΝΤΟΥΑΝΕΤΑ

ΔΗΜΟΤΙΚΗ ΚΟΙΝΟΤΗΤΑ: ΚΟΥΤΡΕΛΑΣ
ΔΗΜΟΤΙΚΗ ΕΝΟΤΗΤΑ : ΟΙΤΥΛΟΥ
ΔΗΜΟΥ : ΑΝΑΤΟΛΙΚΗΣ ΜΑΝΗΣ
ΠΕΡΙΦΕΡΕΙΑΚΗ ΕΝΟΤΗΤΑ: ΛΑΚΩΝΙΑΣ
ΑΡΜΟΔΙΑ ΚΤΗΜΑΤΙΚΗ ΥΠΗΡΕΣΙΑ: ΓΥΘΕΙΟΥ

1. Η ΑΠΟΤΥΠΩΣΗ ΕΓΙΝΕ ΜΕ ΟΡΓΑΝΟ GPS ΑΚΡΙΒΕΙΑΣ ΜΟΝΗΣ ΣΥΧΝΟΤΗΤΑΣ ASHTECH
2. Ο ΥΠΟΛΟΓΙΣΜΟΣ ΤΩΝ ΣΗΜΕΙΩΝ ΚΑΙ Η ΣΧΕΔΙΑΣΗ ΕΓΙΝΕ ΜΕ Η/Υ

ΙΣΟΔΙΑΣΤΑΣΗ: 1 ΜΕΤΡΟ

ΥΨΟΜΕΤΡΙΚΗ ΑΦΕΤΗΡΙΑ: ΦΥΣΙΚΑ ΥΨΟΜΕΤΡΑ Γ.Υ.Σ

ΜΗΚΟΣ ΒΡΕΧΟΜΕΝΗΣ ΑΚΤΗΣ: 1573.00 μ
ΧΡΟΝΟΛΟΓΙΑ ΑΠΟΤΥΠΩΣΗΣ: ΦΕΒΡΟΥΑΡΙΟΣ 2013

ΑΠΟΣΠΑΣΜΑ ΦΥΛΛΟΥ ΧΑΡΤΗ Γ.Υ.Σ. (73914) ΚΛΙΜΑΚΑΣ 1:5000

ΙΔΙΟΚΤΗΣΙΑ
ΓΙΑΝΝΑΚΟΥ
ΑΝΤΟΥΑΝΕΤΑΣ

ΙΔΙΟΚΤΗΣΙΑ
ΚΛΗΡ. ΝΙΚΟΛΙΑΝΑΚΟΥ

ΙΔΙΟΚΤΗΣΙΑ
ΓΙΑΝΝΑΚΟΥ
ΑΝΤΟΥΑΝΕΤΑΣ

ΙΔΙΟΚΤΗΣΙΑ
ΓΙΑΝΝΑΚΟΥ
ΑΝΤΟΥΑΝΕΤΑΣ

ΙΔΙΟΚΤΗΣΙΑ
ΓΙΑΝΝΑΚΟΥ
ΑΝΤΟΥΑΝΕΤΑΣ

ΙΔΙΟΚΤΗΣΙΑ
ΑΓΝΩΣΤΟΥ

ΙΔΙΟΚΤΗΣΙΑ
ΓΙΑΝΝΑΚΟΥ
ΑΝΤΟΥΑΝΕΤΑΣ

ΙΔΙΟΚΤΗΣΙΑ
ΣΟΛΩΜΑΚΟΥ
ΠΕΤΡΟΥ

A21 A22 A23 A24 A25 A26

24 25 26 27 28 29 30 31

355500 355600 355700 355800